


DILIXENCIA: Para facer constar que o presente documento refundido do PXOM do Concello de Ares recolle o cumprimento das condicións e correccións conforme á Orde do 5 de febreiro de 2020, de aprobación definitiva parcial do Plan Xeral de Ordenación do Concello de Ares publicada no DOG nº 31, de data 14 de febreiro de 2020 e do informe de data 14 de agosto de 2020

En Ares, a 9 de setembro de 2020

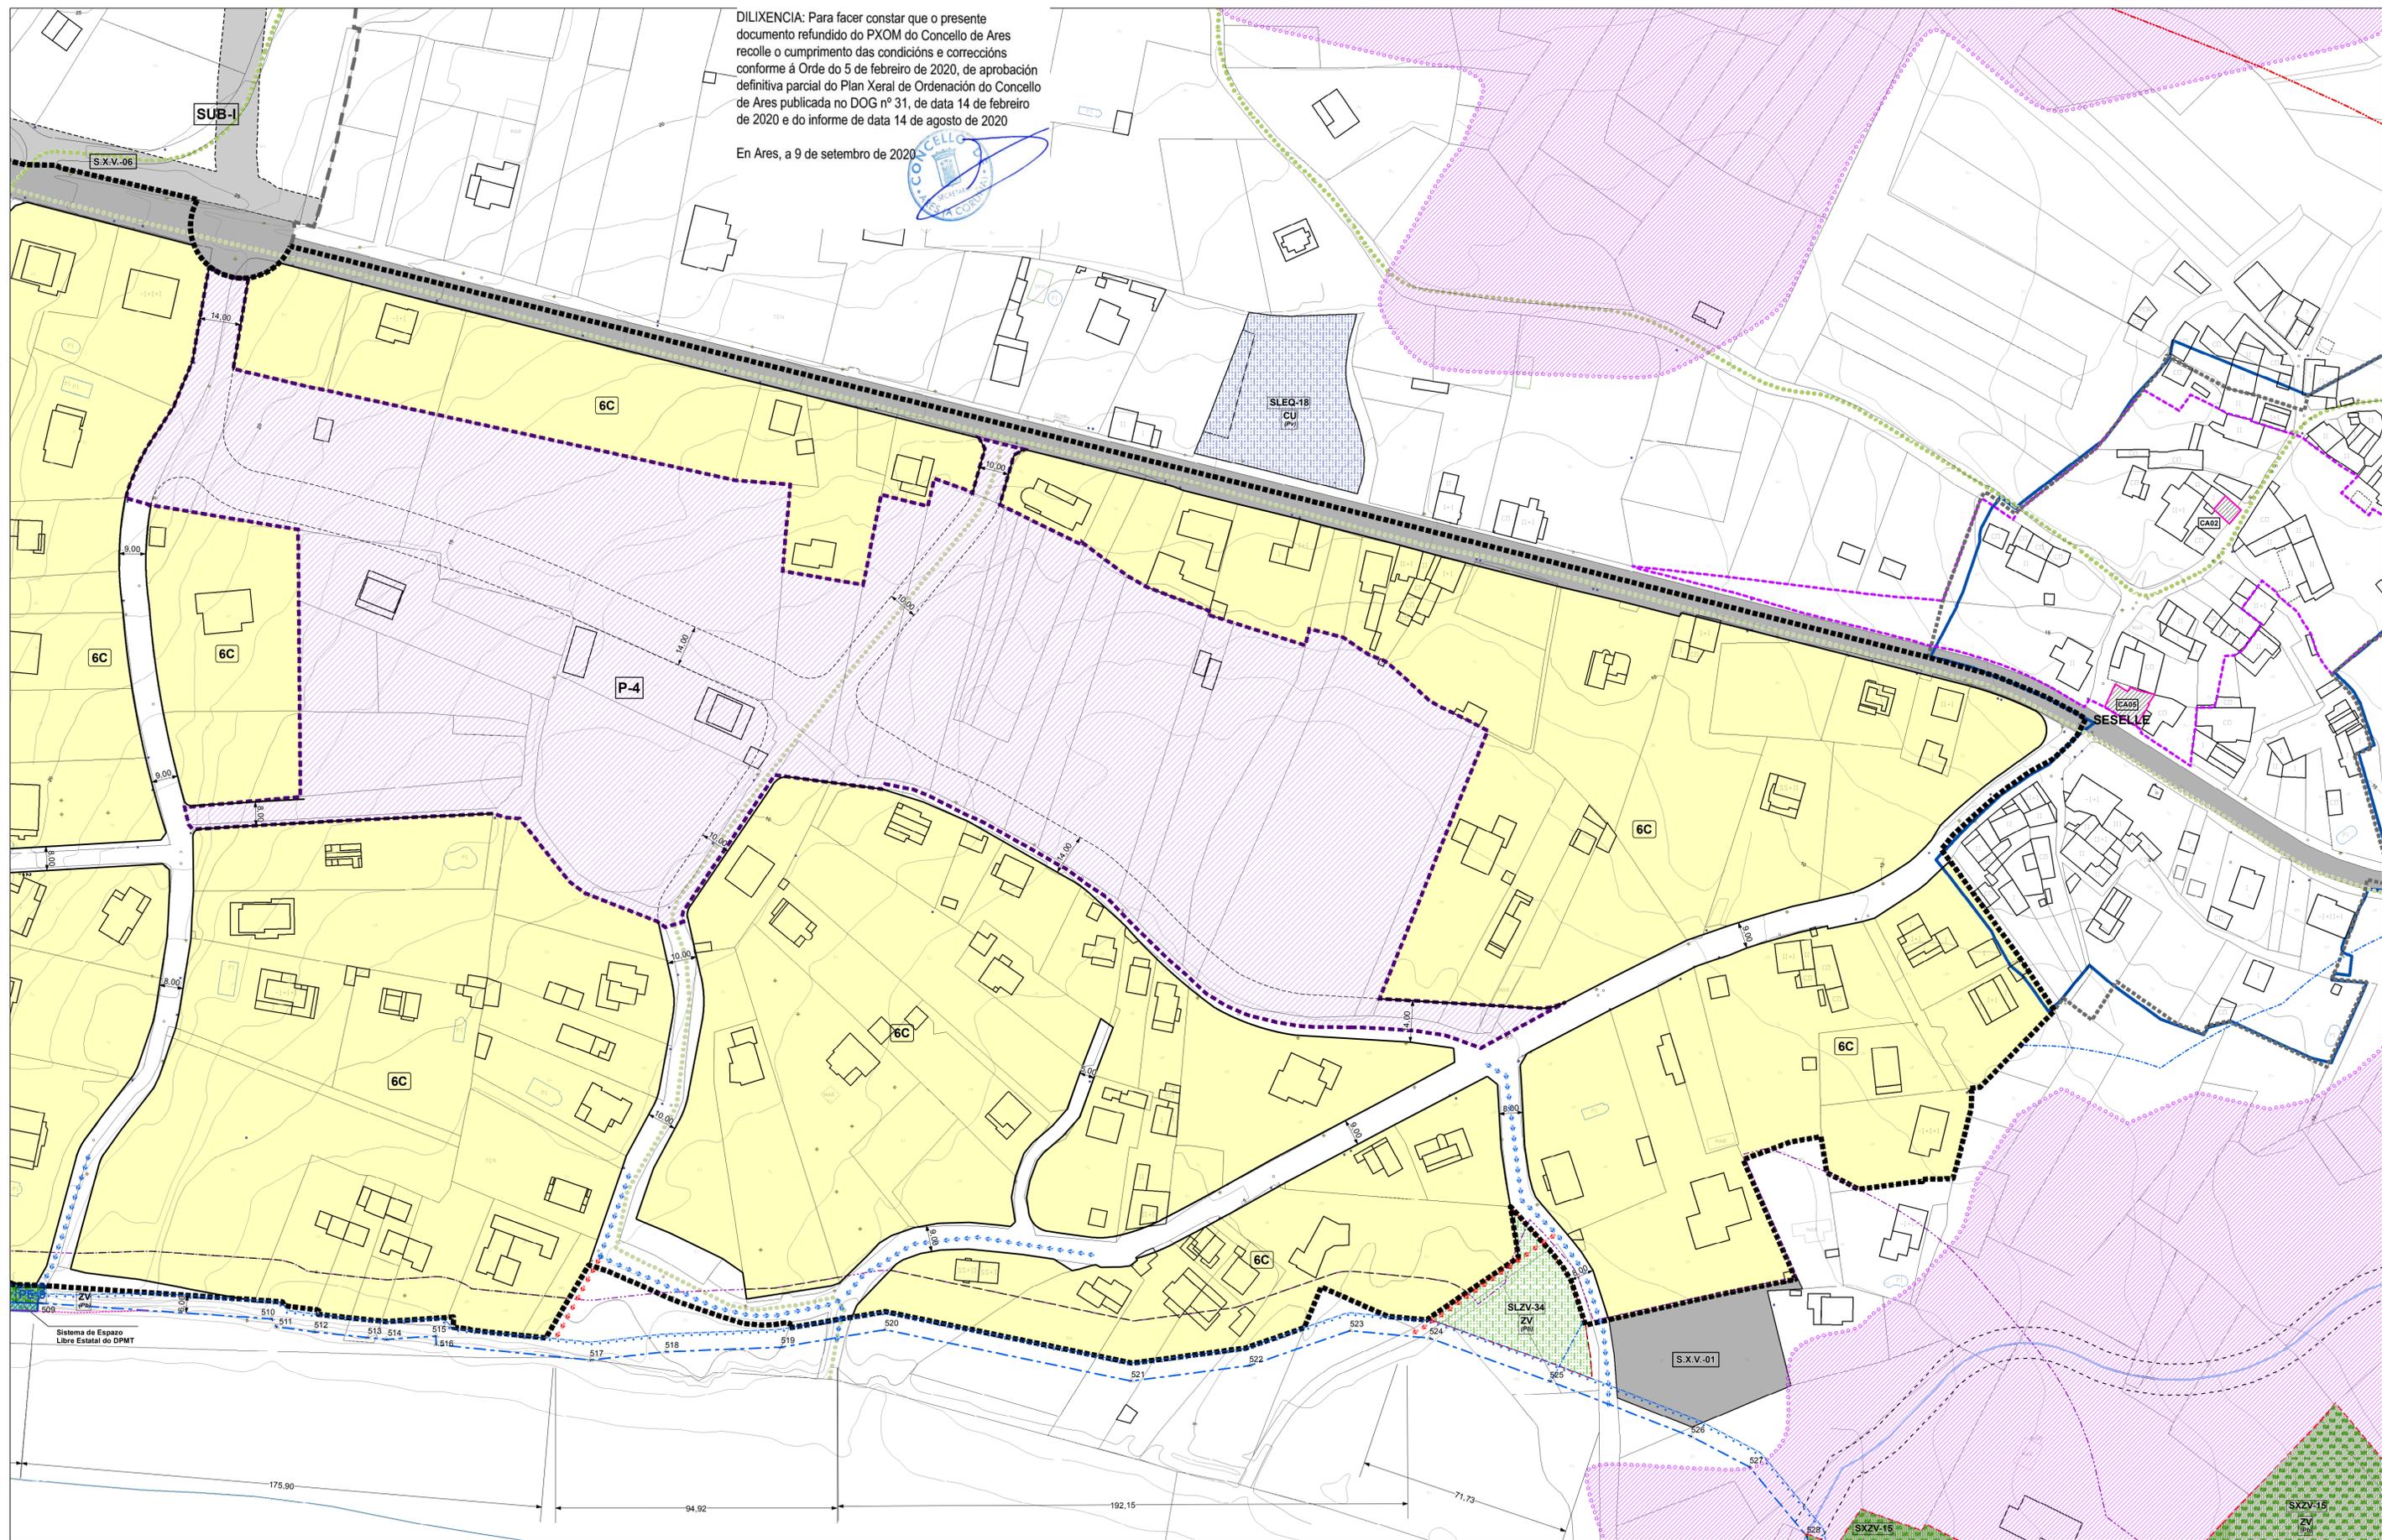

DELIMITACIONES E SIMBOLOXIA	
—●—●—●—	Limite do Solo Urbano
—●—●—●—	Limite do Solo Urbanizable
—●—●—●—	Limite do Nucleo Rural
—●—●—●—	Alíñamento Indicativo
—●—●—●—	Alíñamento
—●—●—●—	Cambio de Altura e/ou Ordenanza
—●—●—●—	Liña Limite de Edificación
—●—●—●—	Corredor verde
—●—●—●—	Senda dos Faros
—●—●—●—	PlanEspecial
—●—●—●—	Núcleo de identidade do litoral
—●—●—●—	Sistema de Espazo Libre Estatal do DPMT
—●—●—●—	Marco DPMT
—●—●—●—	Liña interior da ribeira do mar
—●—●—●—	Liña de deslinde do DPMT
—●—●—●—	Liña servidume de protección de DPMT
—●—●—●—	Servidume de Tránsito DPMT
—●—●—●—	Zona de influencia DPMT
—●—●—●—	Servidume de acceso ao mar peonil
—●—●—●—	Servidume de acceso ao mar (Peonil e rodado)

ORDENANZAS SOLO URBANO				
1	Casco Antigo, Ares	6	Residencial Extensiva	
2	Casco Antigo, Redes	7	Turístico, Hoteleiro	
3	Mazá Pechada	8	Equipamento	
4	Bloque Aberto	9	Zona Verde	
5	Edificación en Ringleira		Zona Verde Privada	
42	Ordenanza e Altura Máxima Permitida		P-1	Polígono (Solo Urbano Non Consolidado)

SISTEMAS XERAIS		DOTACIONS	
—●—●—●—	Zona verde, Existente	AD	ADMINISTRATIVO
—●—●—●—	Zona verde, Proposto	AS	ASISTENCIAL
—●—●—●—	Equipamento, Existente	CE	CEMITERIO
—●—●—●—	Equipamento, Proposto	CO	COMERCIAL
—●—●—●—	Viarío, Existente	CU	CULTURAL
—●—●—●—	Viarío, Proposto	ED	DEPORTIVO
—●—●—●—	Sistema Xeral Portuario	ED	DOCENTE
		RE	RELIXIOSO
		SD	SEN DEFINIR
		SN	SANITARIO

CATALOGO DE PATRIMONIO HISTORICO-ARTISTICO E ETNOGRAFICO	
—●—●—●—	Protección Integral
—●—●—●—	Area de Cautela
ELEMENTO CATALOGADO	
—●—●—●—	Ben a protexer
—●—●—●—	Contorno de protección
—●—●—●—	Número de Catálogo

PLAN ORDENACION DO LITORAL	
—●—●—●—	Corredor Ecoloxico
—●—●—●—	Ordenación Termo Municipal POL

		PLAN XERAL DE ORDENACION MUNICIPAL ARES	
equipo redactor: CEINSA	director do equipo: ANXEL DELGADO CID	expediente: 382413	escala: 1/1.000
Ver planos Nº 7 Ordenación Termo Municipal POL	data: XULLO 2020		metros: 0 5 10 15
ORDENACION SOLO URBANO	ARES	plano nº: 4	folia 3 de 7